


☎ 02 54 42 12 13 terrain41@orange.fr

10 Rue des Landiers 41350 ST-GERVAIS-LA-FORÊT

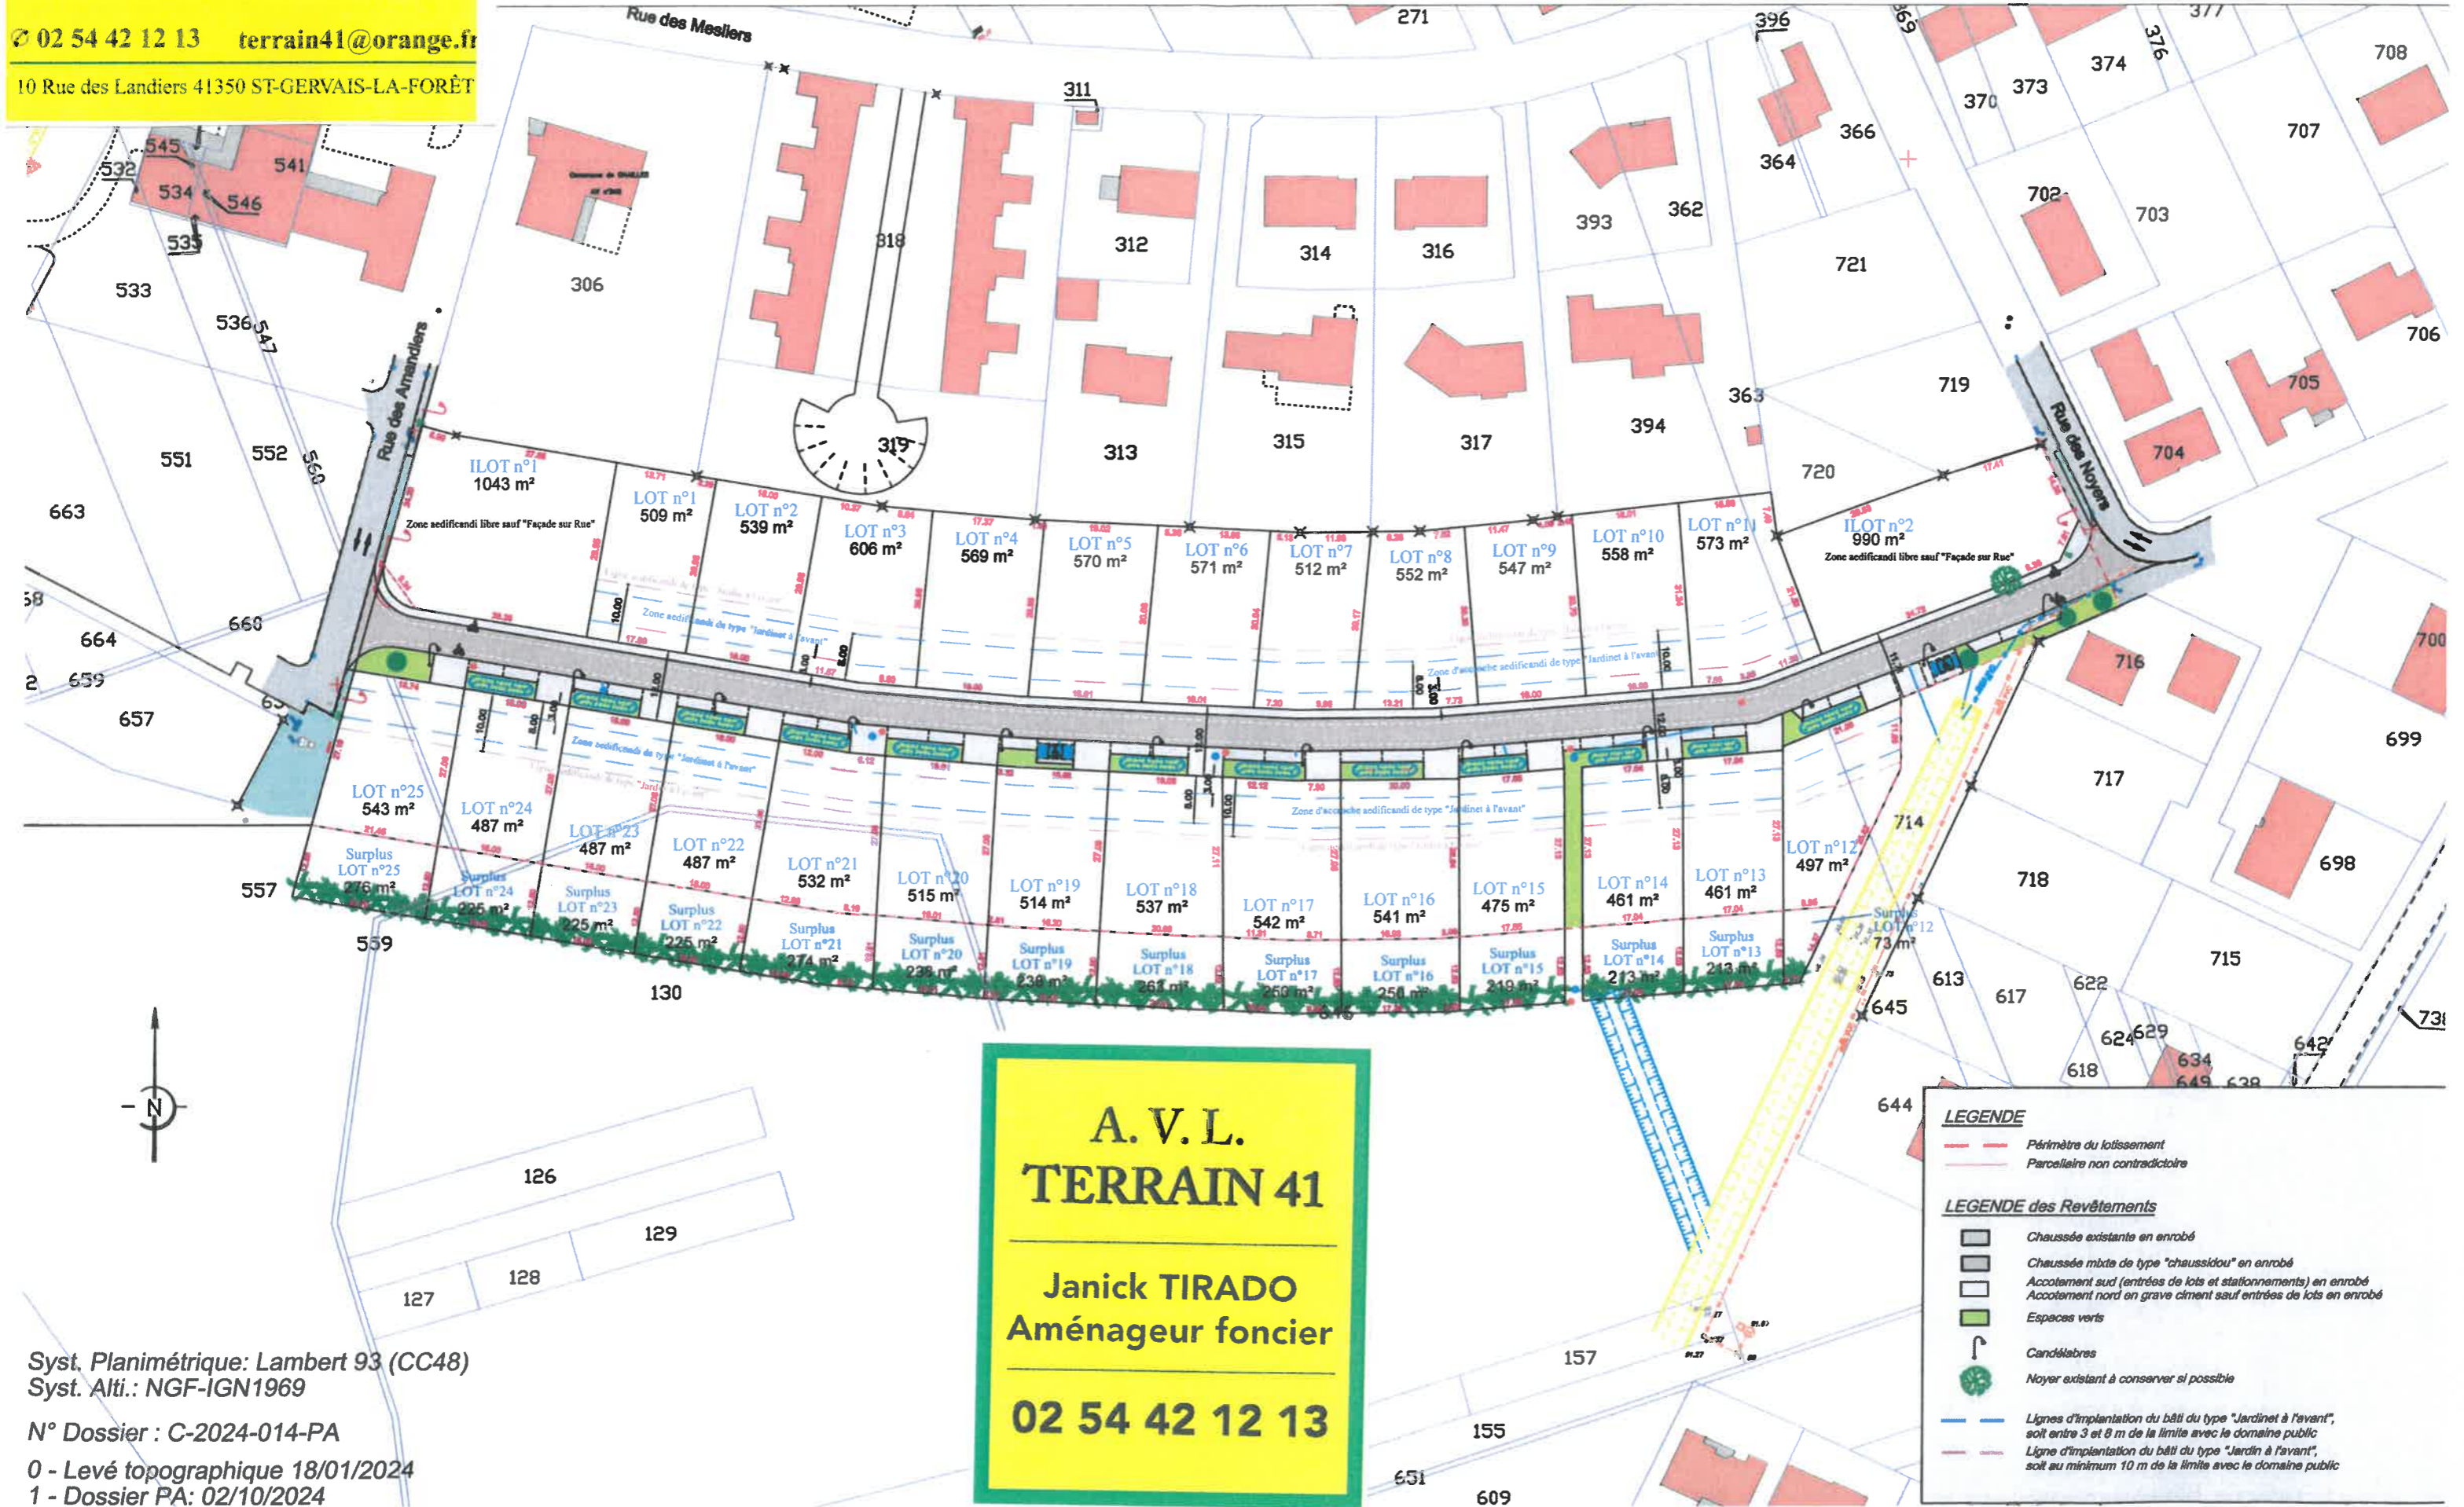

A. V. L.
TERRAIN 41
Janick TIRADO
Aménageur foncier
02 54 42 12 13

- LEGENDE**
- Périmètre du lotissement
 - Parcelle non contradictoire
- LEGENDE des Revêtements**
- ☐ Chaussée existante en enrobé
 - ☐ Chaussée mixte de type "chaussidou" en enrobé
 - ☐ Accotement sud (entrées de lots et stationnements) en enrobé
 - ☐ Accotement nord en grave ciment sauf entrées de lots en enrobé
 - ☐ Espaces verts
 - ☐ Candélabres
 - ☐ Noyer existant à conserver si possible
- Lignes d'implantation du bâti du type "Jardinnet à l'avant", soit entre 3 et 8 m de la limite avec le domaine public
- Ligne d'implantation du bâti du type "Jardin à l'avant", soit au minimum 10 m de la limite avec le domaine public

Syst. Planimétrique: Lambert 93 (CC48)
Syst. Alti.: NGF-IGN1969
N° Dossier : C-2024-014-PA
0 - Levé topographique 18/01/2024
1 - Dossier PA: 02/10/2024